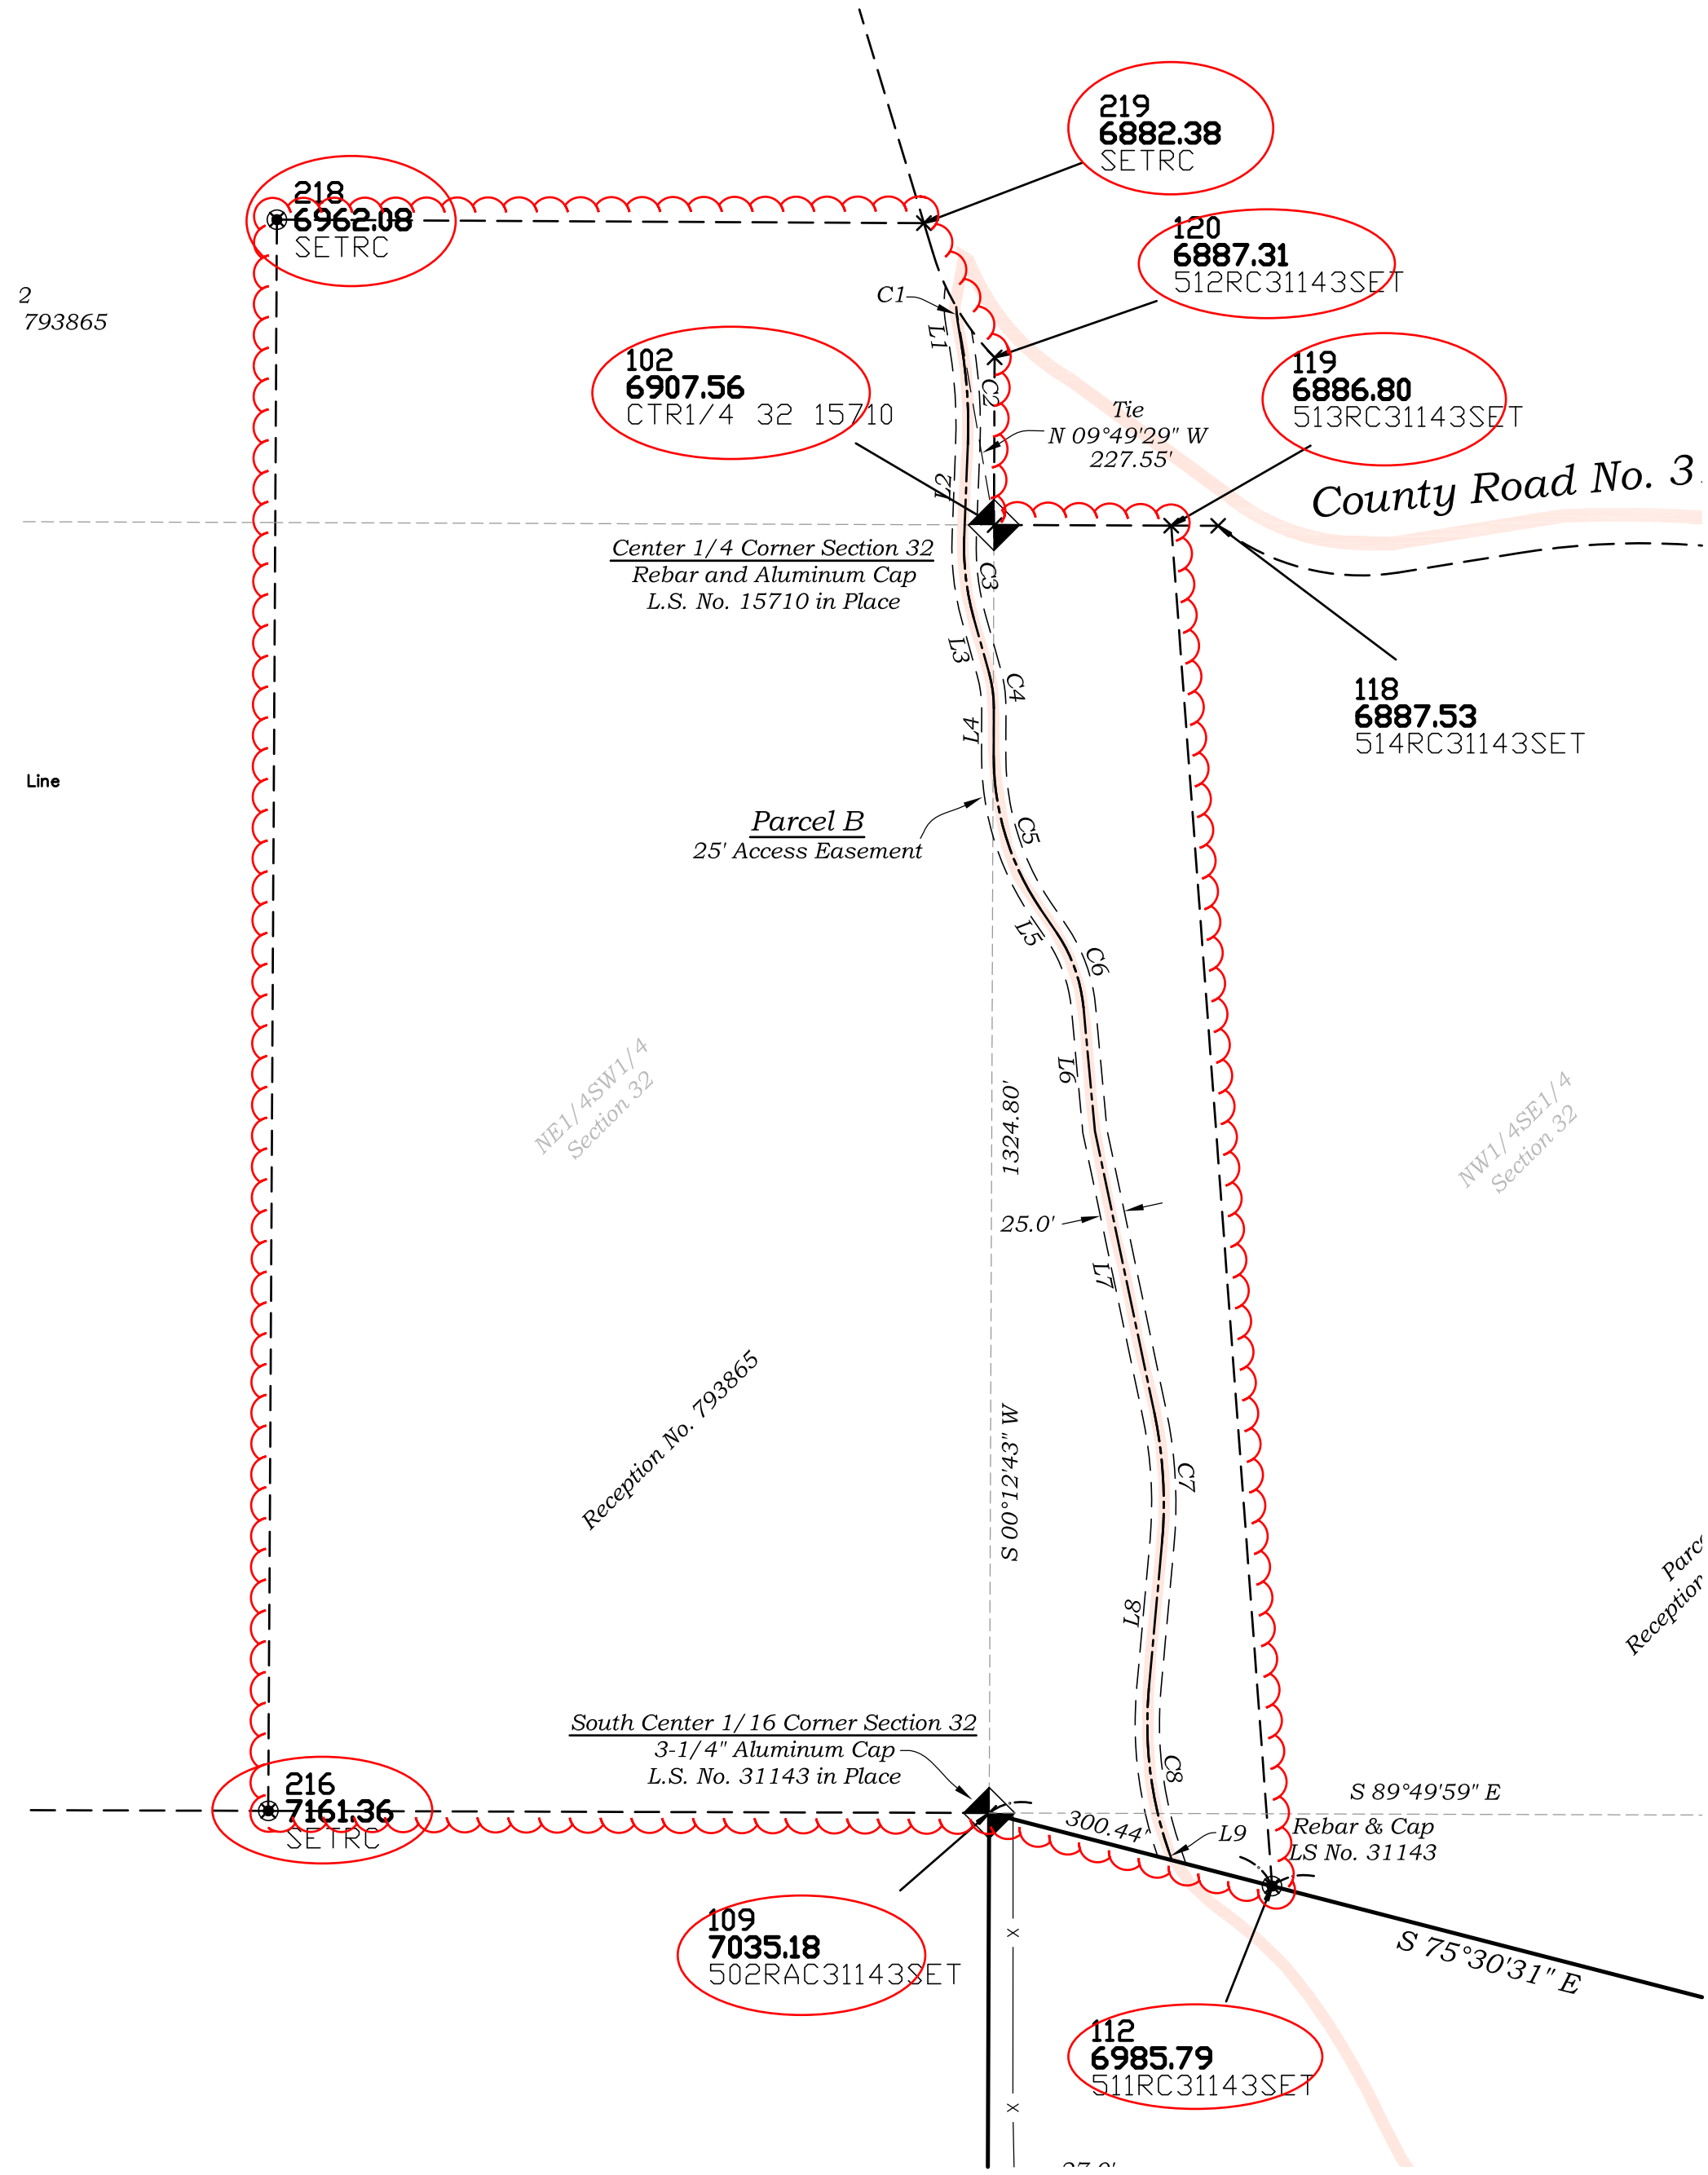
219
6882.38
SETRC
218
6962.08
SETRC
120
6887.31
512RC31143SET
2
793865
C1
L1
102
6907.56
CTR1/4 32 15710
C2
Tie
N 09°49'29" W
227.55'
119
6886.80
513RC31143SET
County Road No. 3
L2
Center 1/4 Corner Section 32
Rebar and Aluminum Cap
L.S. No. 15710 in Place
C3
L3
C4
118
6887.53
514RC31143SET
L4
Line
Parcel B
25' Access Easement
C5
L5
C6
NE1/4SW1/4
Section 32
L6
1324.80'
NW1/4SE1/4
Section 32
25.0'
L7
Reception No. 793865
S 00°12'43" W
C7
L8
Parc
Recepti
South Center 1/16 Corner Section 32
3-1/4" Aluminum Cap
L.S. No. 31143 in Place
C8
S 89°49'59" E
216
7161.36
SETRC
300.44'
L9
Rebar & Cap
LS No. 31143
109
7035.18
502RAC31143SET
S 75°30'31" E
112
6985.79
511RC31143SET